




# MAPA DO EMPREENDIMENTO

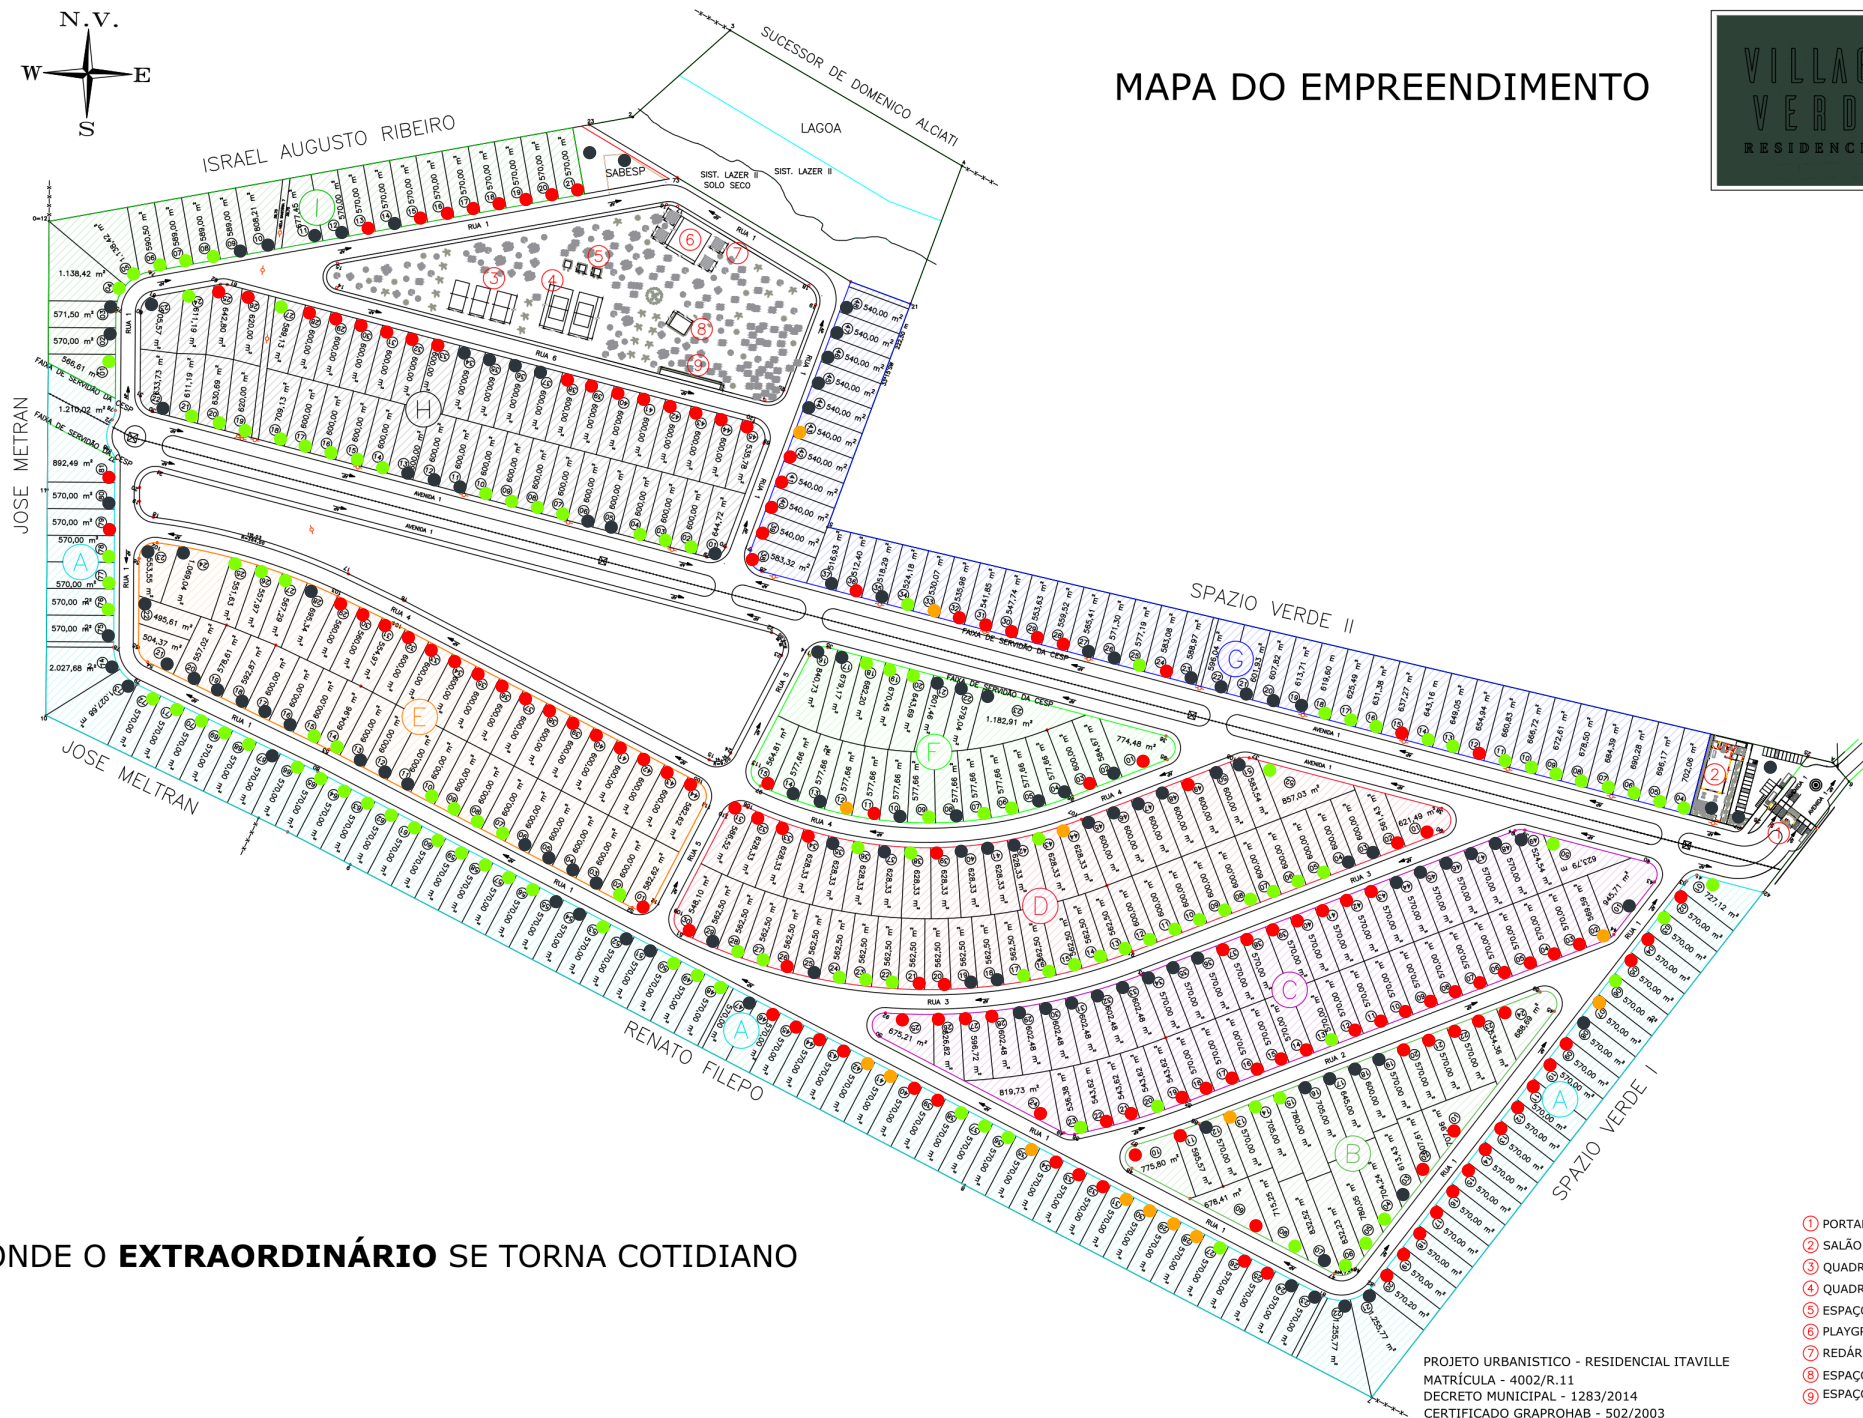

ONDE O **EXTRAORDINÁRIO** SE TORNA COTIDIANO

- ① PORTAL
- ② SALÃO DE FESTAS
- ③ QUADRA DE BEACH TENIS
- ④ QUADRA DE TENIS
- ⑤ ESPAÇO DA LEITURA
- ⑥ PLAYGROUND
- ⑦ REDÁRIO
- ⑧ ESPAÇO DA FAMÍLIA
- ⑨ ESPAÇO DOS AMIGOS

PROJETO URBANÍSTICO - RESIDENCIAL ITAVILLE  
 MATRÍCULA - 4002/R.11  
 DECRETO MUNICIPAL - 1283/2014  
 CERTIFICADO GRAPROHAB - 502/2003